


Lageplan zum Teilungsentwurf (BV Rümeland)

Gemarkung Hillertrup
Flur 7
Flurstück 538
Maßstab 1:250

Vermessungsbüro
Dipl.-Ing. Thomas Hillmann
Dipl.-Ing. Eckhard Braune
Beratungsjahr 24
32758 Demold
Tel. 05221 97691-0
Fax 05221 97691-9
email: info@braune-hillmann.de

Angefertigt auf Grundlage amtlicher Unterlagen
und eigener örtlicher Aufnahmen vom 06.02.2020.
Demold, dem 28.02.2020

Auftragsnummer: 202006 Sachverwalter: Abt.

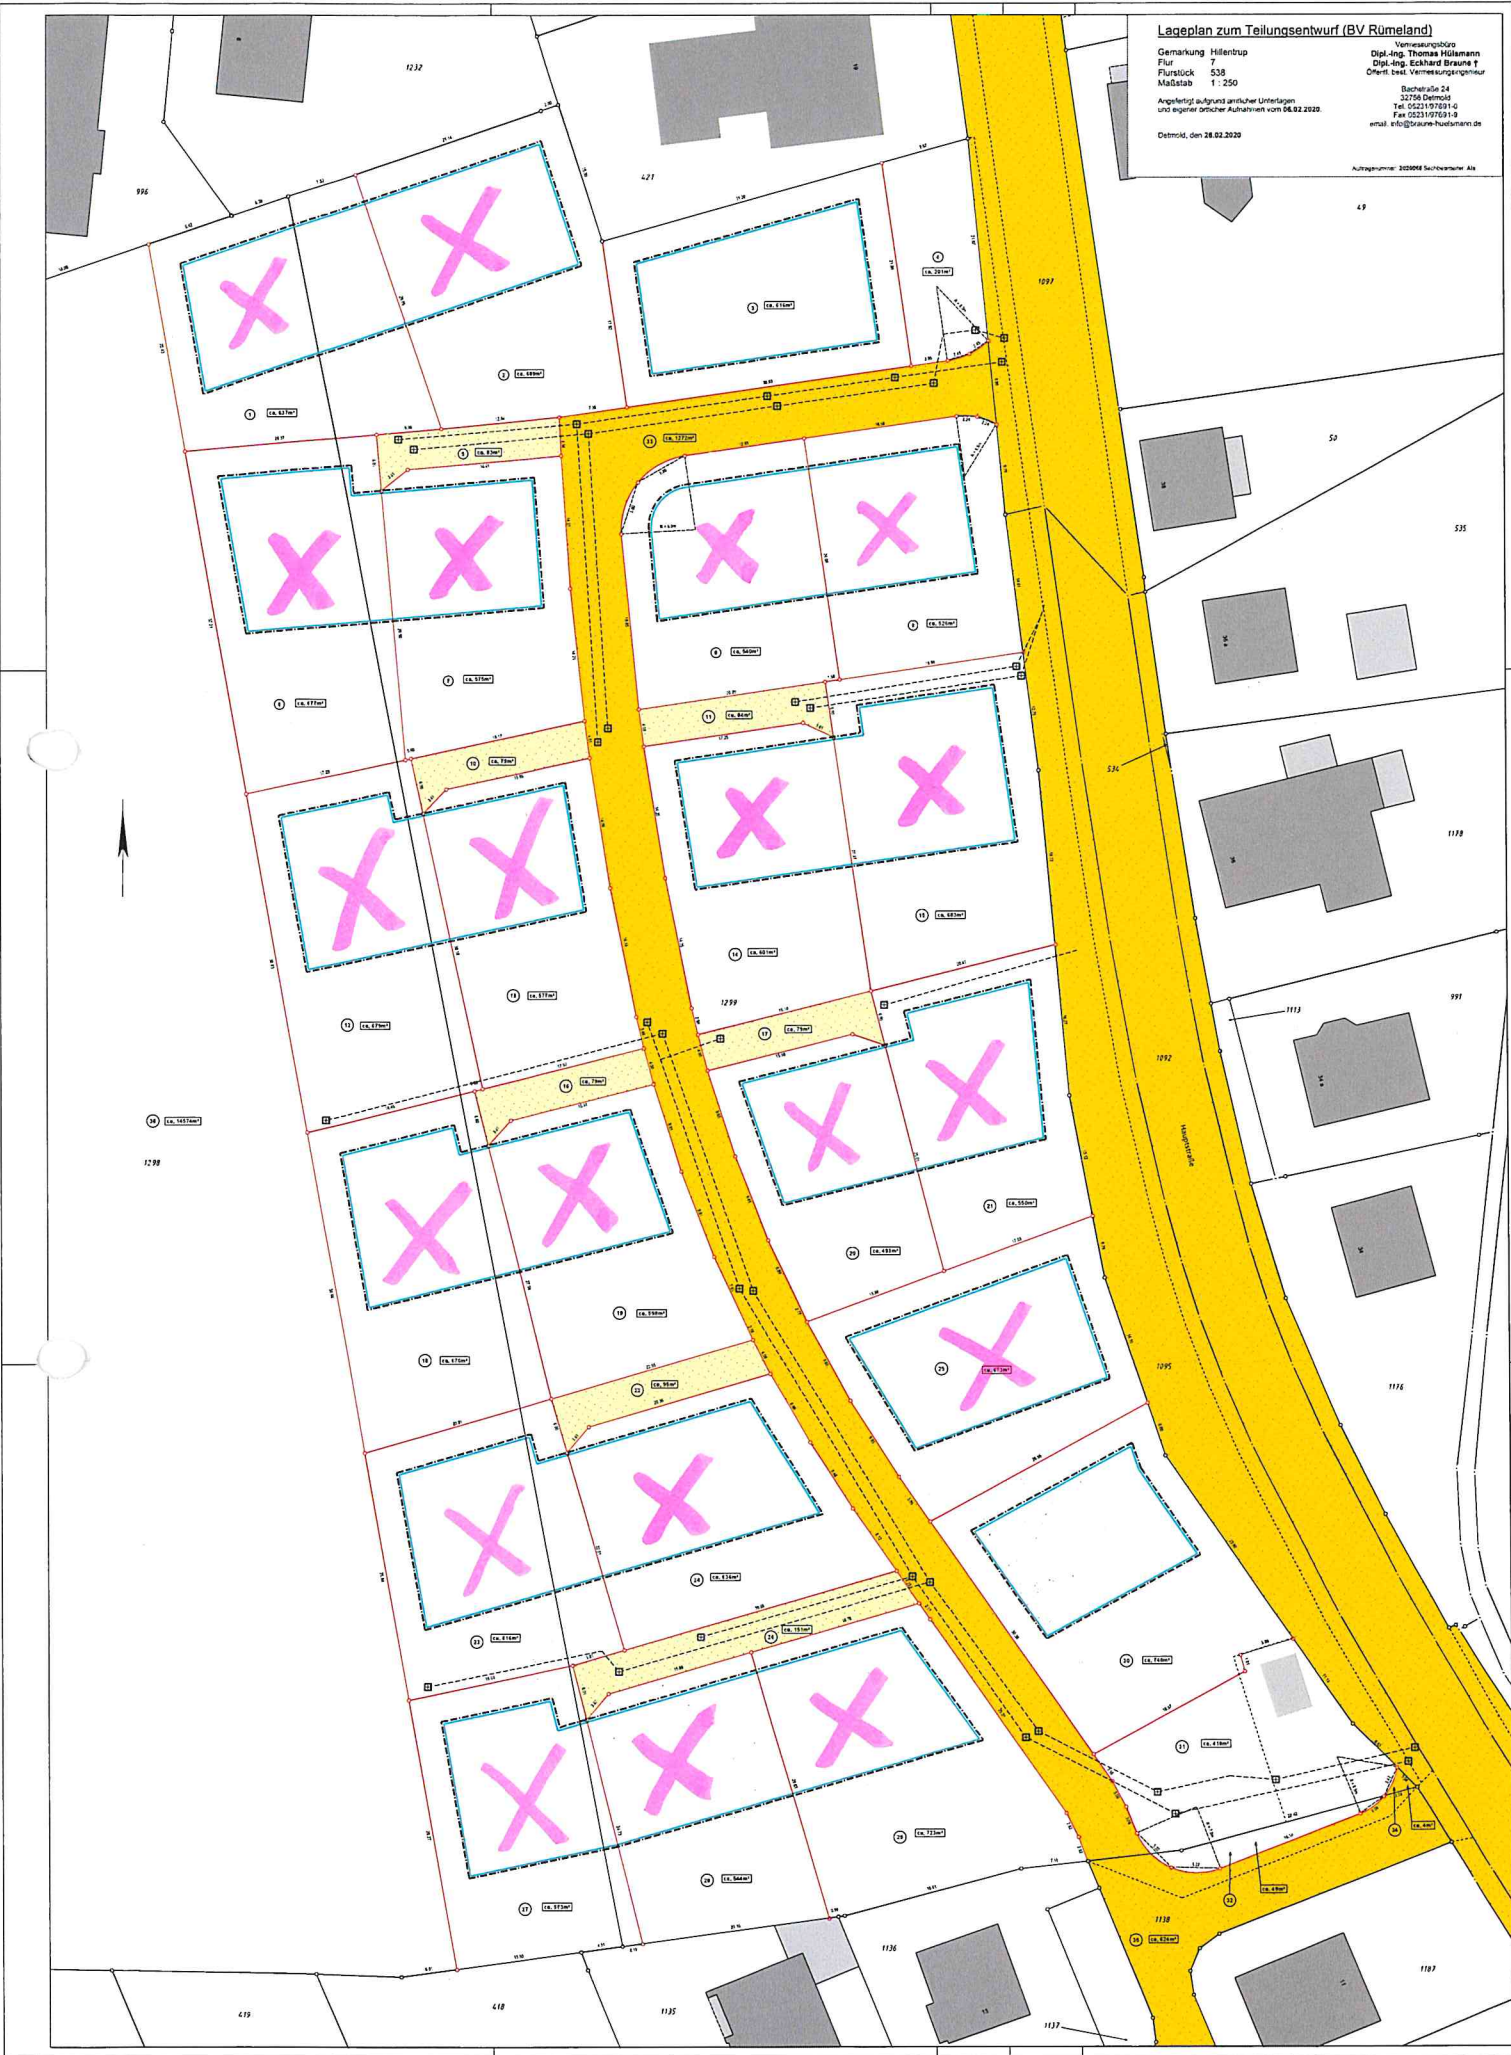

● verkauft